



Pôdorys 1.NP:

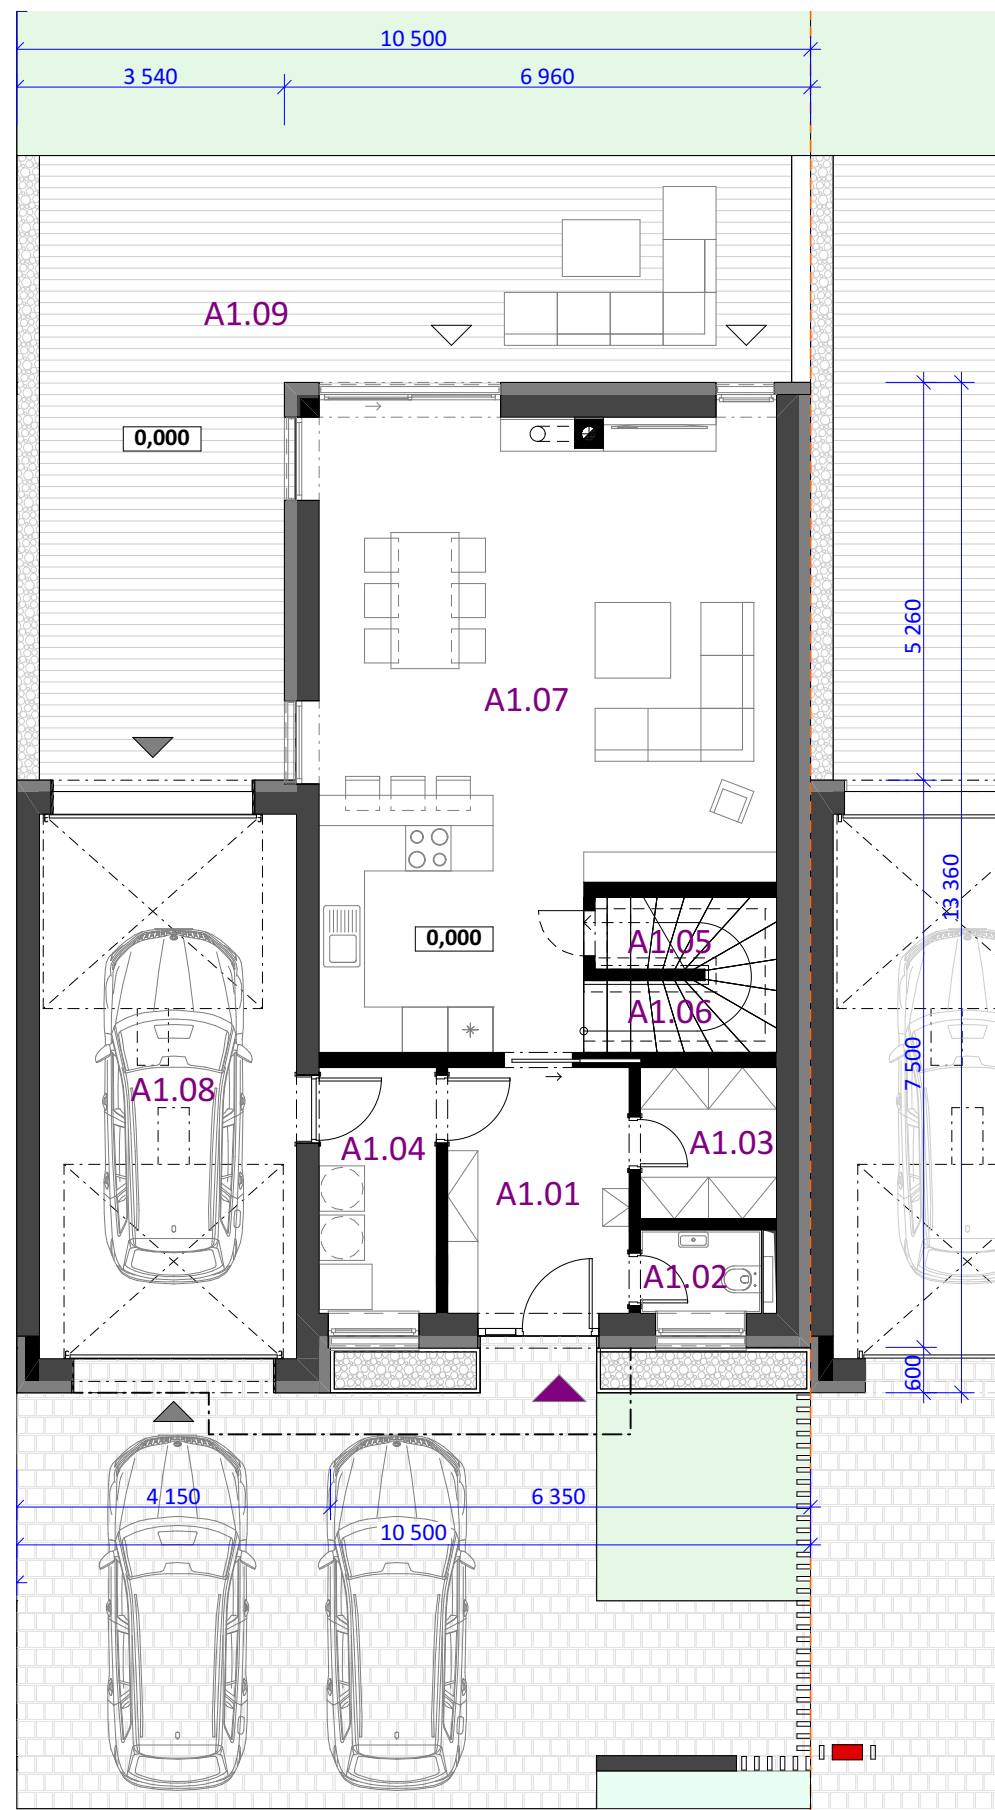


▲ Prístupová asfaltová komunikácia

Pôdorys 2.NP:

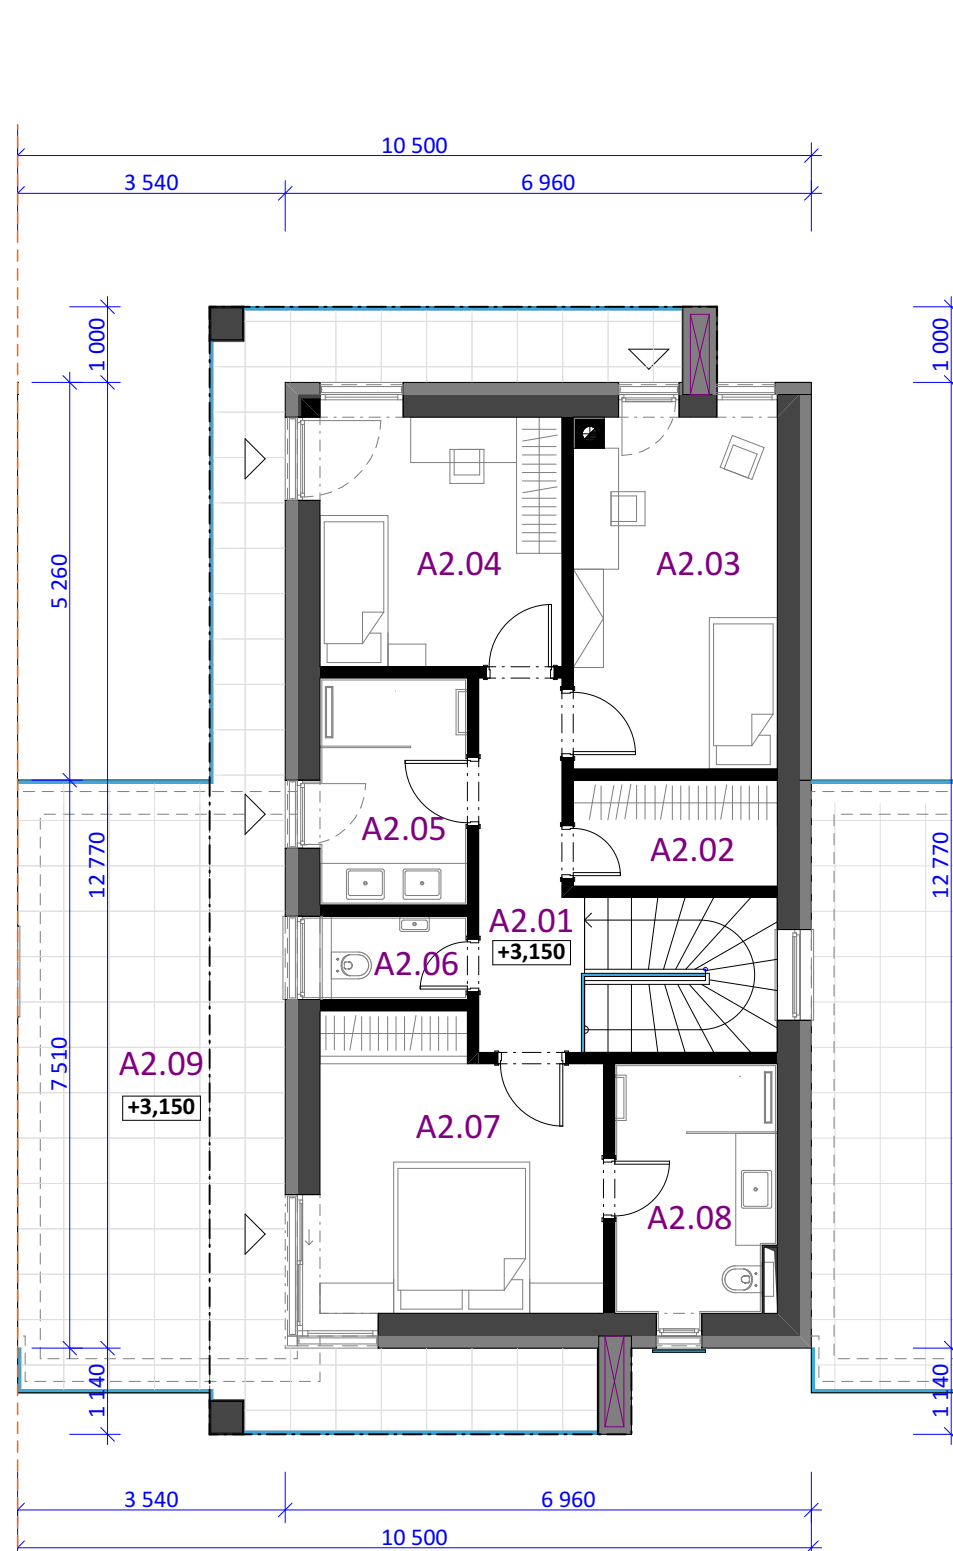

Alternatíva m.č. A.08 :

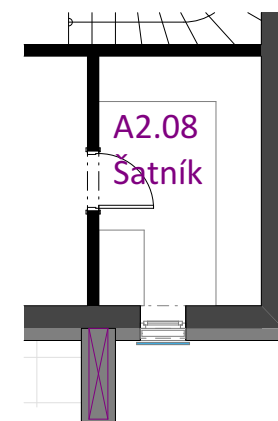


Legenda miestností 1.NP - RODINNÝ DOM TYPU A (SO 03, SO 04, SO 08, SO 11)

Č.	Názov miestností	Plocha (m <sup>2</sup> )
<b>Rodinný dom A</b>		
A1.01	Zádvorie	7,80
A1.02	WC	1,76
A1.03	Šatník	3,60
A1.04	Tech. miestnosť	5,04
A1.05	Sklad	2,28
A1.06	Schodisko	4,99
A1.07	Obývacia izba / kuchyňa + jedáleň	44,93
ÚŽITKOVÁ PLOCHA 1.NP:		<b>70,40 m<sup>2</sup></b>
<b>Rodinný dom A - garáž a terasa</b>		
A1.08	Garáž	24,48
A1.09	Terasa	47,64
		<b>72,12 m<sup>2</sup></b>
CELKOVÁ PLOCHA PRÍZEMIA (VRÁTANE TERASY A GARÁŽE):		<b>142,52 m<sup>2</sup></b>

Legenda miestností 2.NP - RODINNÝ DOM TYPU A (SO 03, SO 04, SO 08, SO 11)


Č.	Názov miestností	Plocha (m <sup>2</sup> )
<b>Rodinný dom A</b>		
A2.01	Chodba	6,06
A2.02	Šatník	3,78
A2.03	Izba	12,39
A2.04	Izba	10,56
A2.05	Kúpeľňa	5,85
A2.06	WC	1,98
A2.07	Spálňa	13,74
A2.08	Kúpeľňa	6,92
ÚŽITKOVÁ PLOCHA 2.NP:		<b>61,28 m<sup>2</sup></b>
<b>Rodinný dom A - terasa</b>		
A2.09	Terasa	45,05
		<b>45,05 m<sup>2</sup></b>
CELKOVÁ PLOCHA PODLAŽIA (VRÁTANE TERASY):		<b>106,33 m<sup>2</sup></b>

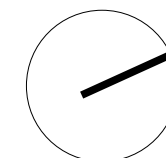

# Legenda miestností 1.NP - RODINNÝ DOM TYPU A (SO 03, SO 04, SO 08, SO 11)

Č.	Názov miestností	Plocha (m <sup>2</sup> )
<b>Rodinný dom A</b>		
A1.01	Zádverie	7,80
A1.02	WC	1,76
A1.03	Šatník	3,60
A1.04	Tech. miestnosť	5,04
A1.05	Sklad	2,28
A1.06	Schodisko	4,99
A1.07	Obývacia izba / kuchyňa + jedáleň	44,93
	ÚŽITKOVÁ PLOCHA 1.NP:	<b>70,40 m<sup>2</sup></b>
<b>Rodinný dom A - garáž a terasa</b>		
A1.08	Garáž	24,48
A1.09	Terasa	47,64
		<b>72,12 m<sup>2</sup></b>
	CELKOVÁ PLOCHA PRÍZEMIA (VRÁTANE TERASY A GARÁŽE):	<b>142,52 m<sup>2</sup></b>

Pôdorys 1.NP:

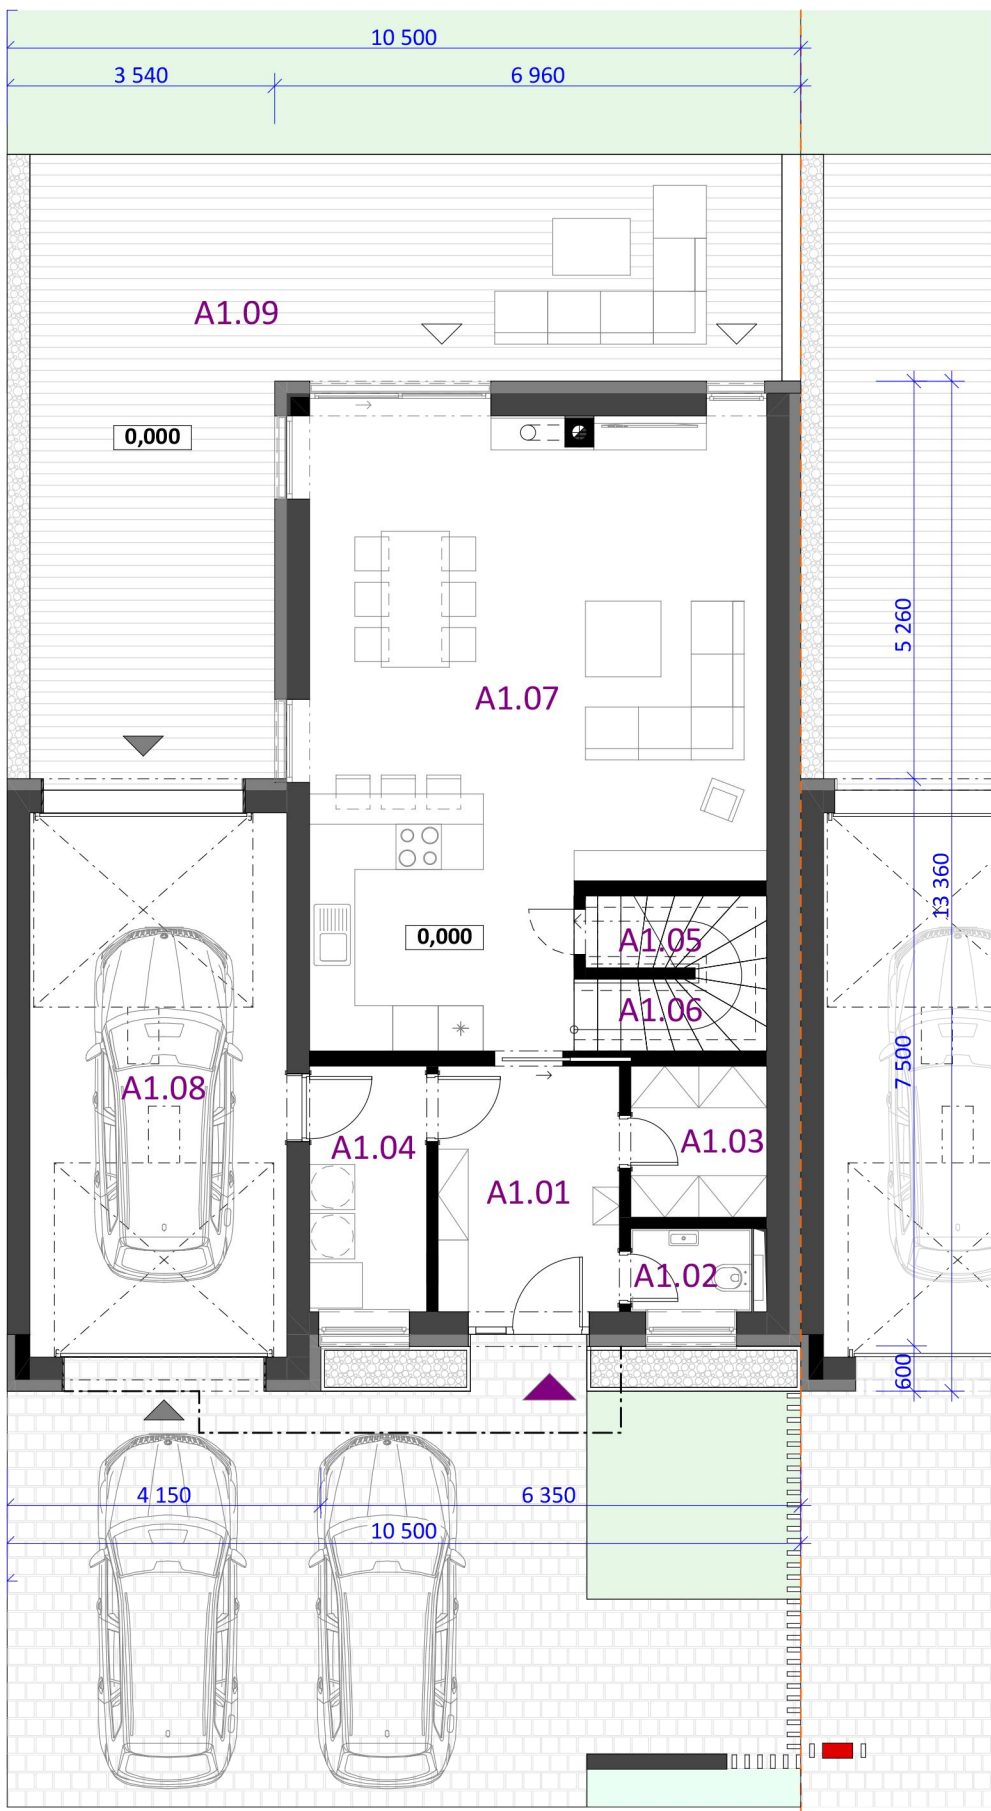


Prístupová asfaltová komunikácia



## Legenda miestností 2.NP - RODINNÝ DOM TYPU A (SO 03, SO 04, SO 08, SO 11)


Č.	Názov miestností	Plocha (m <sup>2</sup> )
<b>Rodinný dom A</b>		
A2.01	Chodba	6,06
A2.02	Šatník	3,78
A2.03	Izba	12,39
A2.04	Izba	10,56
A2.05	Kúpeľňa	5,85
A2.06	WC	1,98
A2.07	Spálňa	13,74
A2.08	Kúpeľňa	6,92
	ÚŽITKOVÁ PLOCHA 2.NP:	<b>61,28 m<sup>2</sup></b>
<b>Rodinný dom A - terasa</b>		
A2.09	Terasa	45,05
		<b>45,05 m<sup>2</sup></b>
	CELKOVÁ PLOCHA PODLAŽIA (VRÁTANE TERASY):	<b>106,33 m<sup>2</sup></b>

Pôdorys 2.NP:

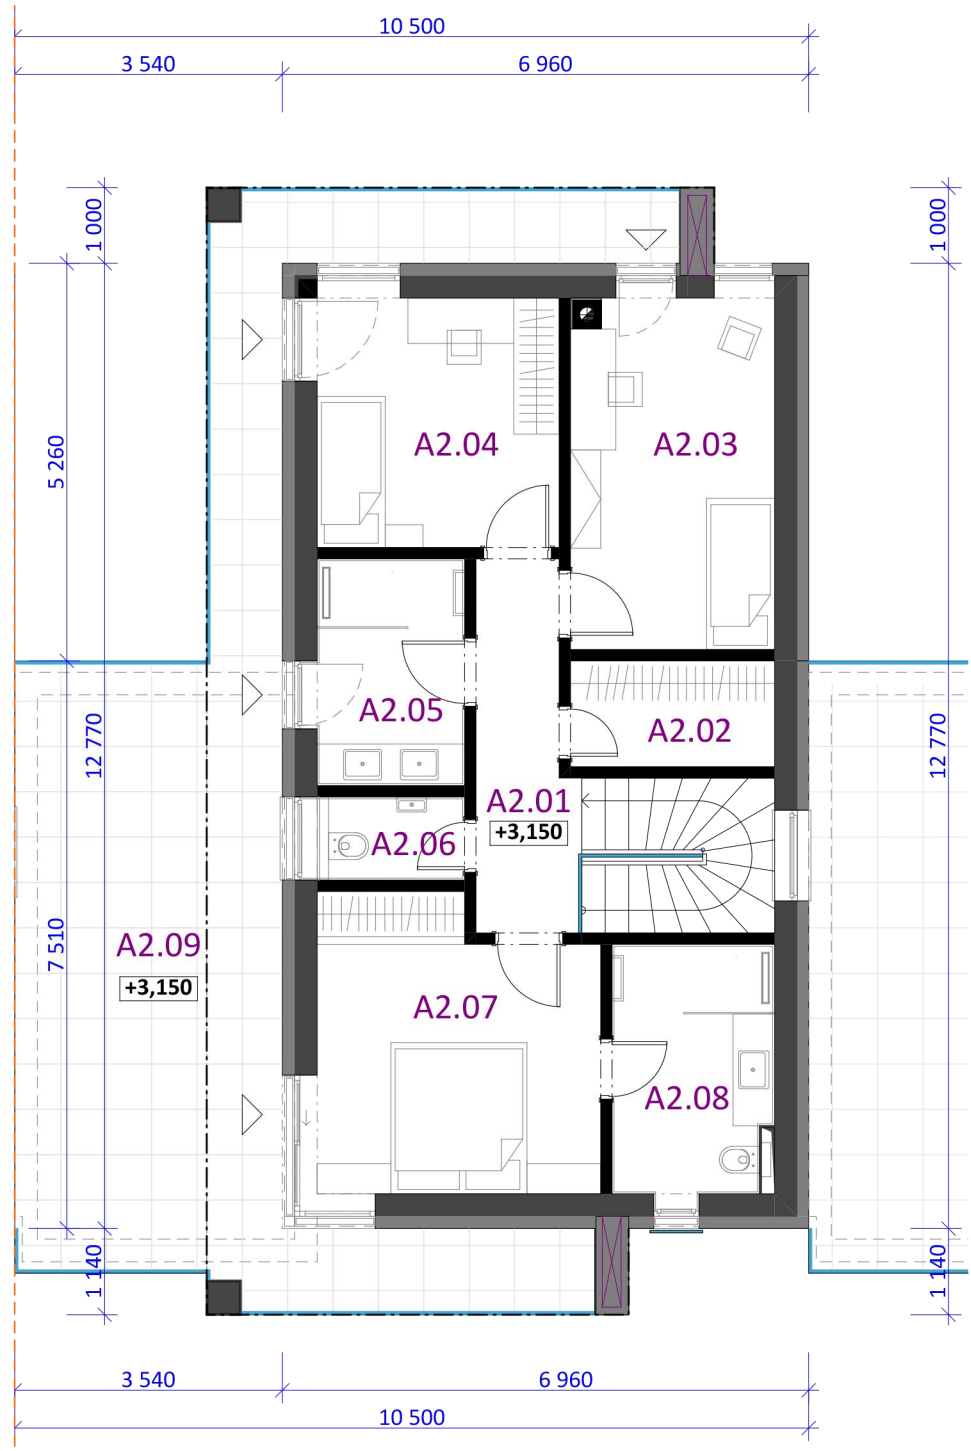


Alternatíva m.č. A2.08 :

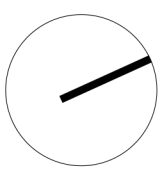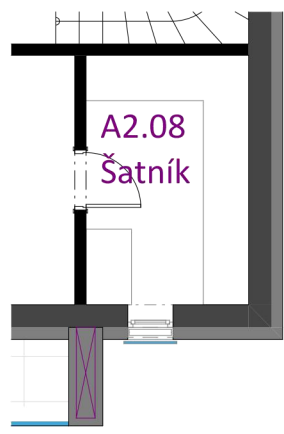


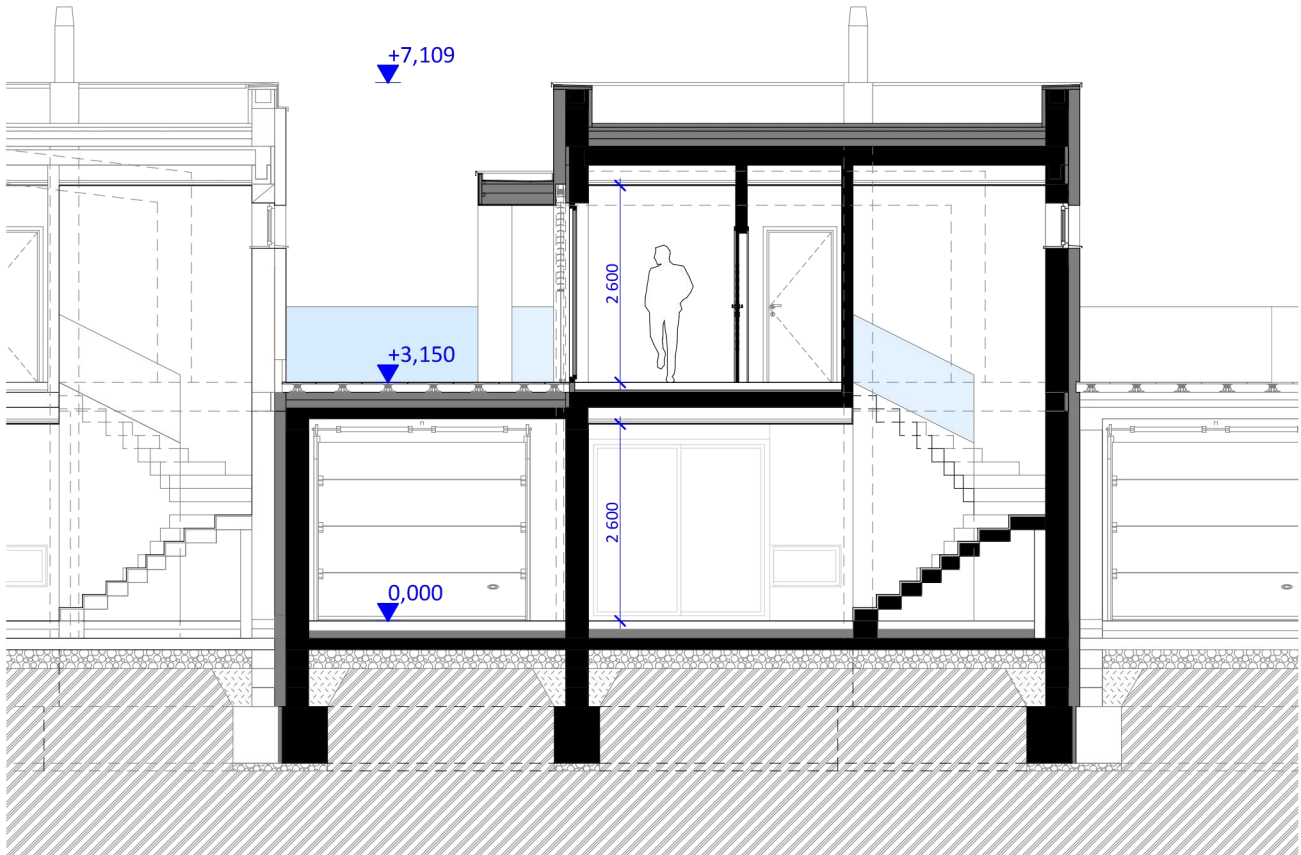

Rez AA - RODINNÝ DOM - TYP A

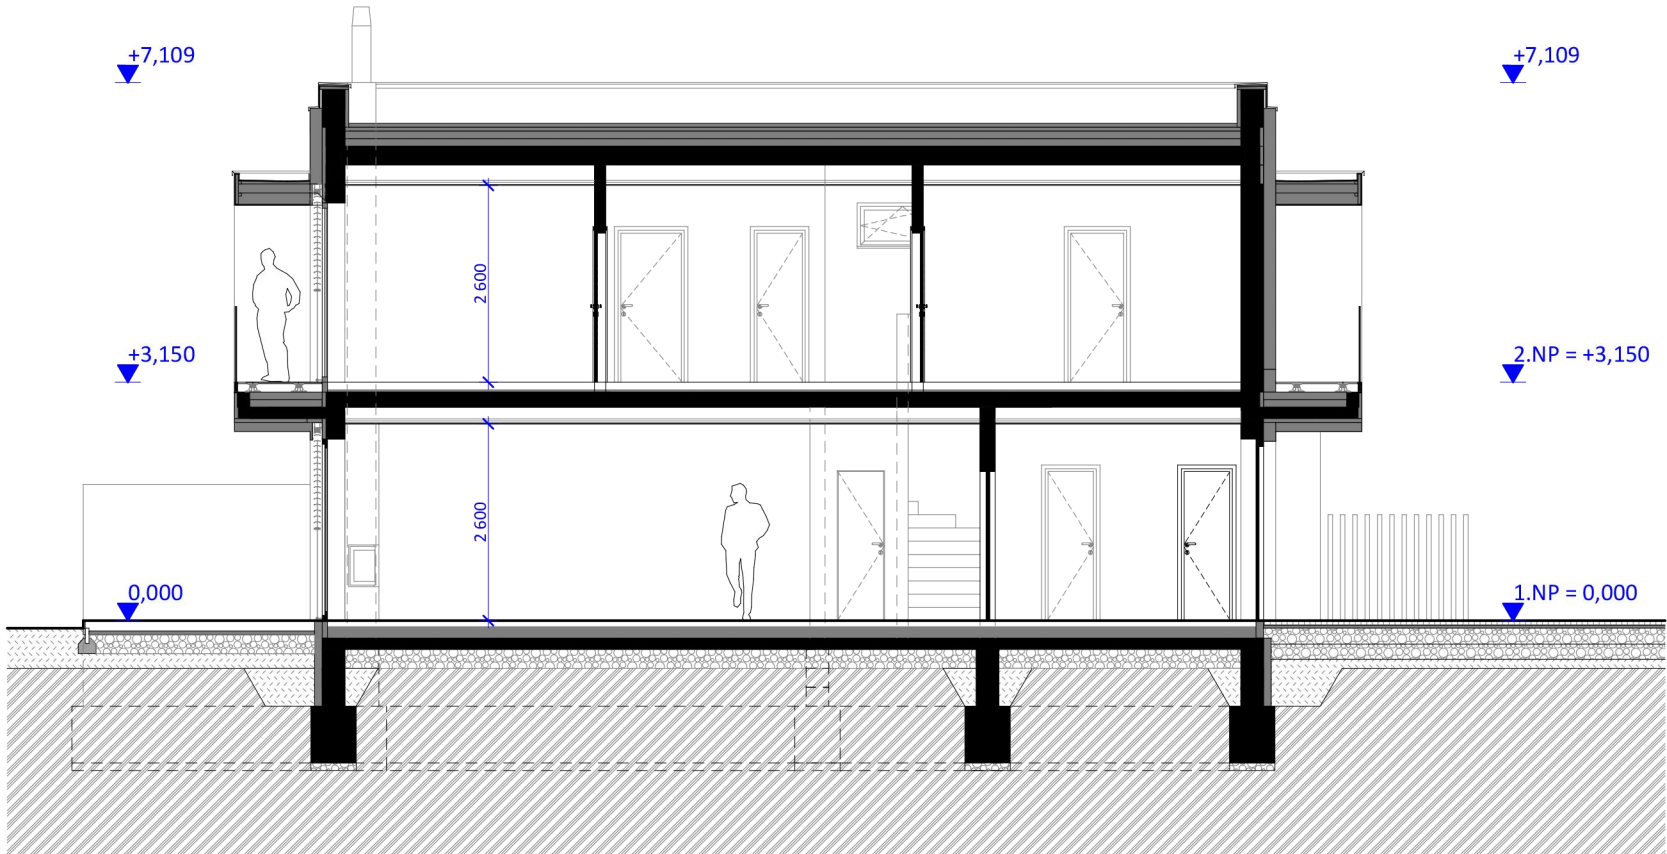

Rez BB - RODINNÝ DOM - TYP A

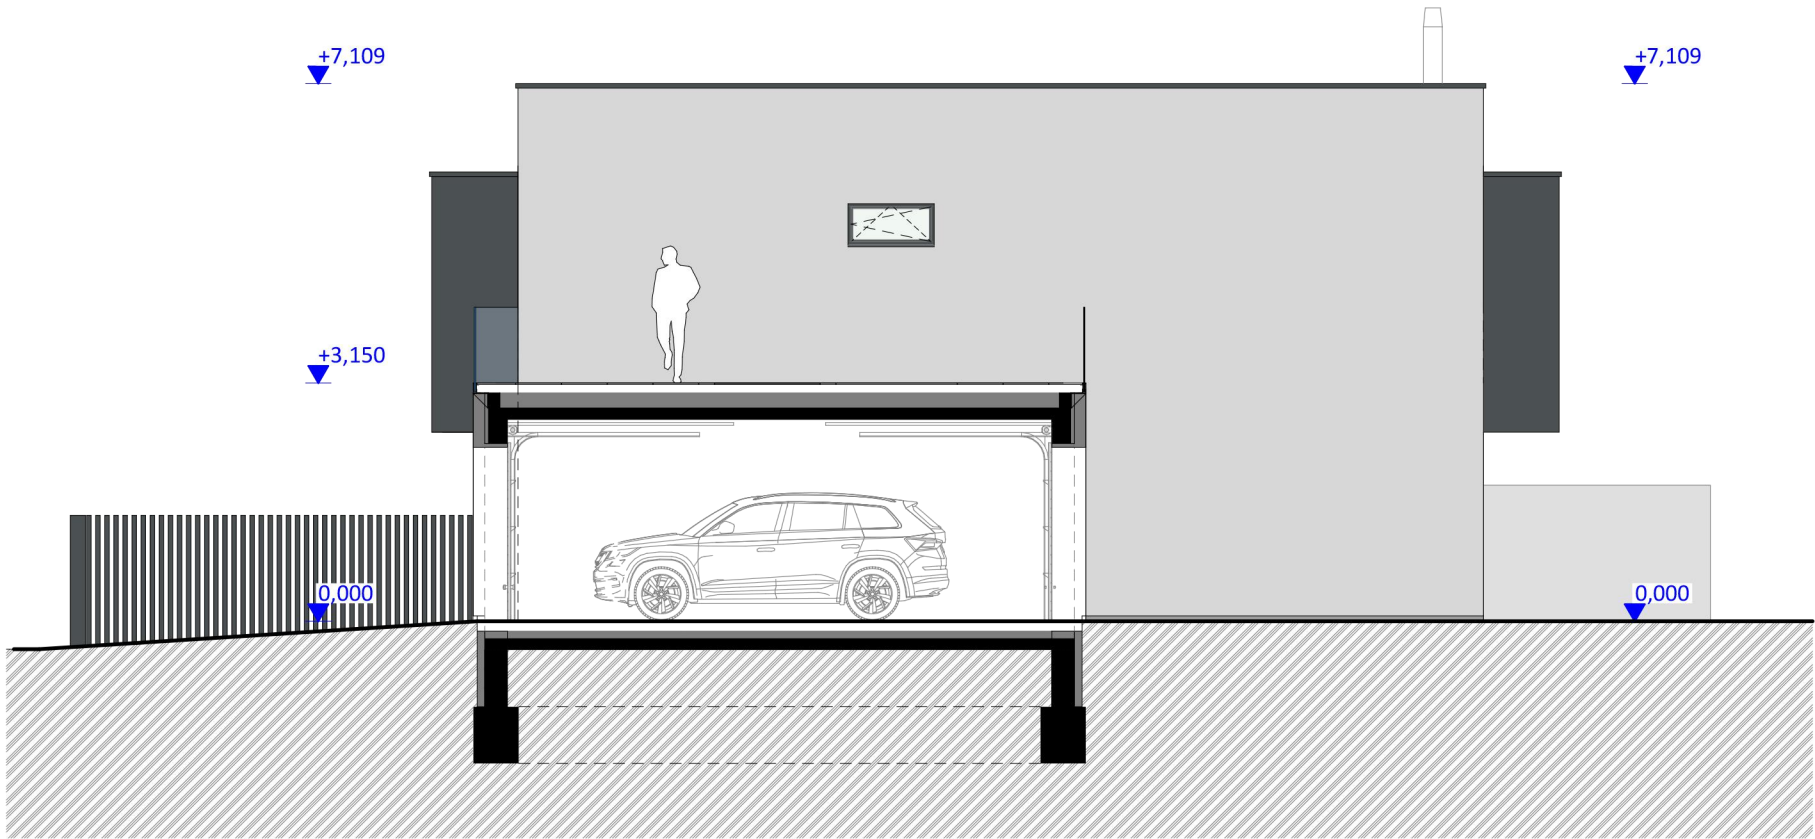


Severovýchodný pohľad - RODINNÝ DOM - TYP A





Severozápadný pohľad - RODINNÝ DOM - TYP A

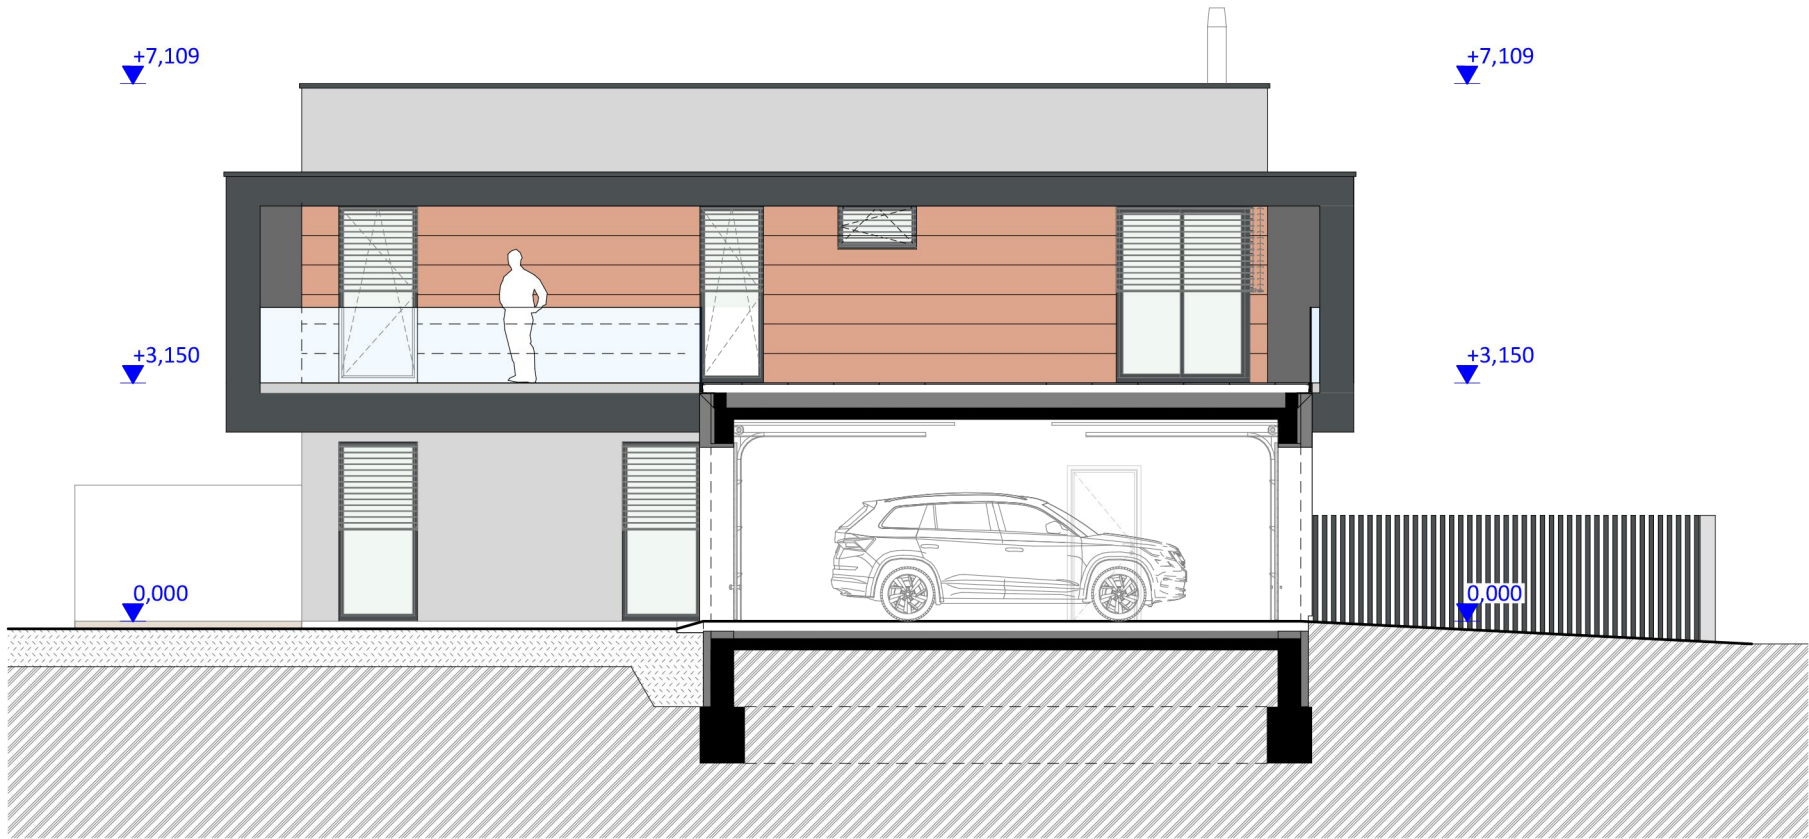

Juhozápadný pohľad - RODINNÝ DOM - TYP A