
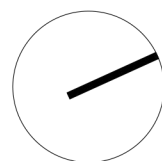


Legenda miestností 1.NP - RODINNÝ DOM TYPU B (krajný - SO 01)

Č.	Názov miestností	Plocha (m ²)
Rodinný dom B		
B1.01	Zádverie	7,80
B1.02	WC	1,76
B1.03	Šatník	3,60
B1.04	Tech. miestnosť	5,04
B1.05	Sklad	2,28
B1.06	Schodisko	4,99
B1.07	Obývacia izba / kuchyňa + jedáleň	44,93
	ÚŽITKOVÁ PLOCHA 1.NP:	70,40 m²
Rodinný dom B - garáž a terasa		
B1.08	Garáž	24,48
B1.09	Terasa	47,64
		72,12 m²
	CELKOVÁ PLOCHA PRÍZEMIA (VRÁTANE TERASY A GARÁŽE):	142,52 m²

Pôdorys 1.NP:

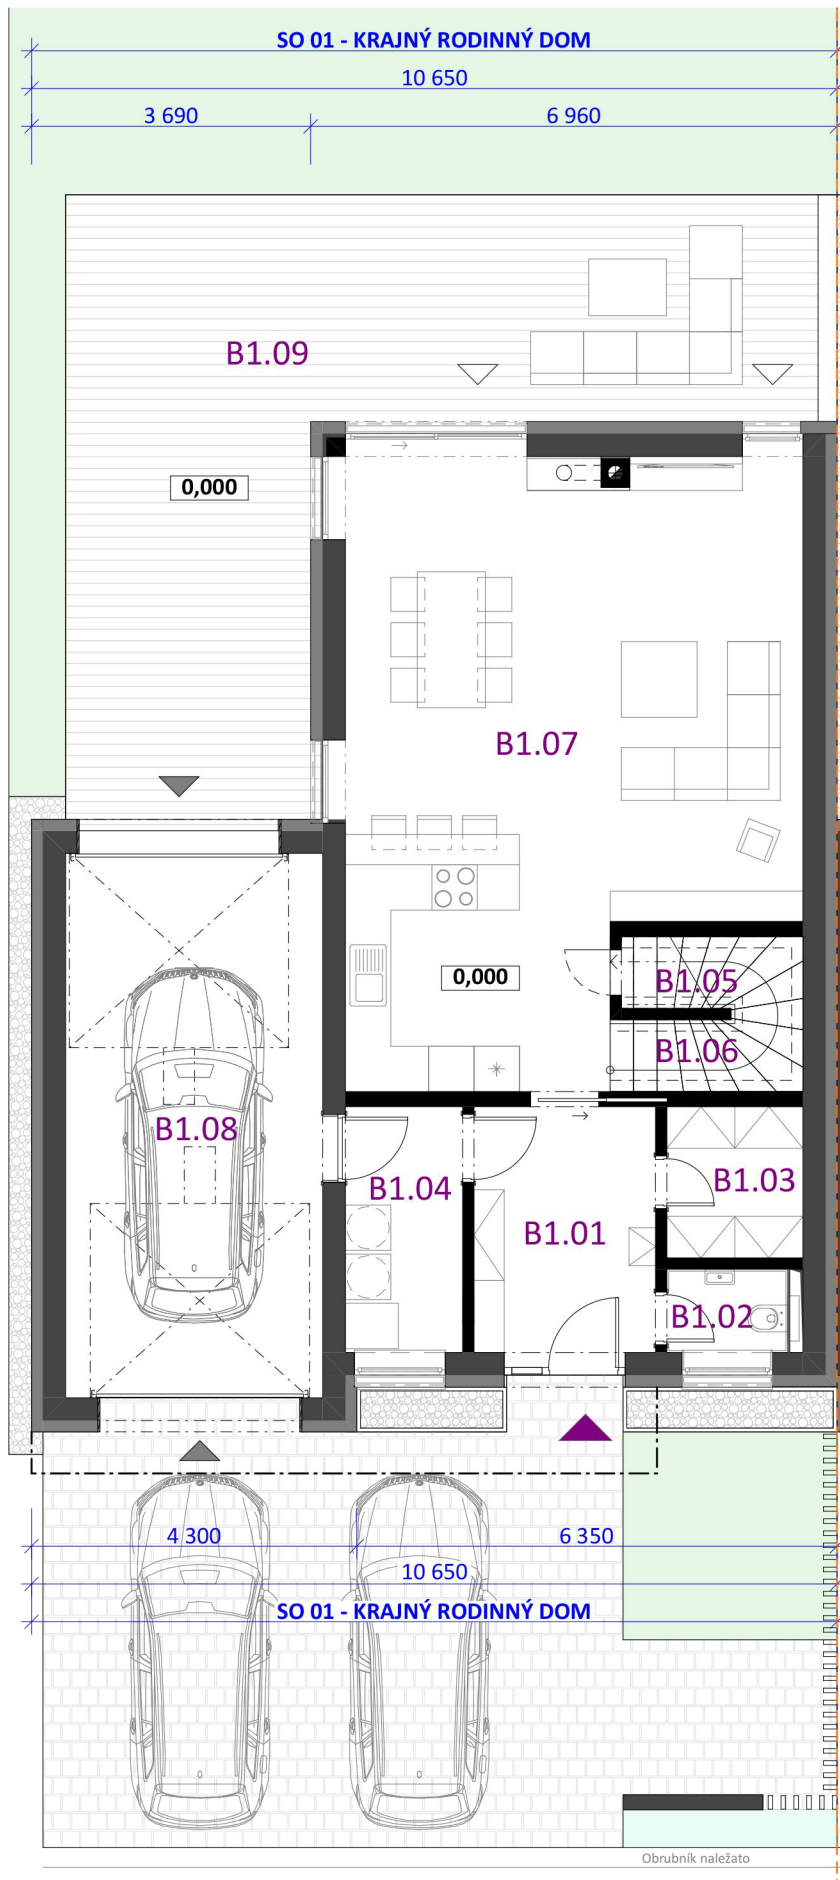


Legenda miestností 2.NP - RODINNÝ DOM TYPU B (krajný - SO 01)



Č.	Názov miestností	Plocha (m ²)
Rodinný dom B		
B2.01	Chodba	6,06
B2.02	Šatník	3,78
B2.03	Izba	12,39
B2.04	Izba	10,56
B2.05	Kúpeľňa	5,85
B2.06	WC	1,98
B2.07	Spálňa	13,74
B2.08	Kúpeľňa	6,92
	ÚŽITKOVÁ PLOCHA 2.NP:	61,28 m²
Rodinný dom B - terasa		
B2.09	Terasa	48,15
		48,15 m²
	CELKOVÁ PLOCHA PODLAŽIA (VRÁTANE TERASY):	109,43 m²

Pôdorys 2.NP:

SO 01 - KRAJNÝ RODINNÝ DOM

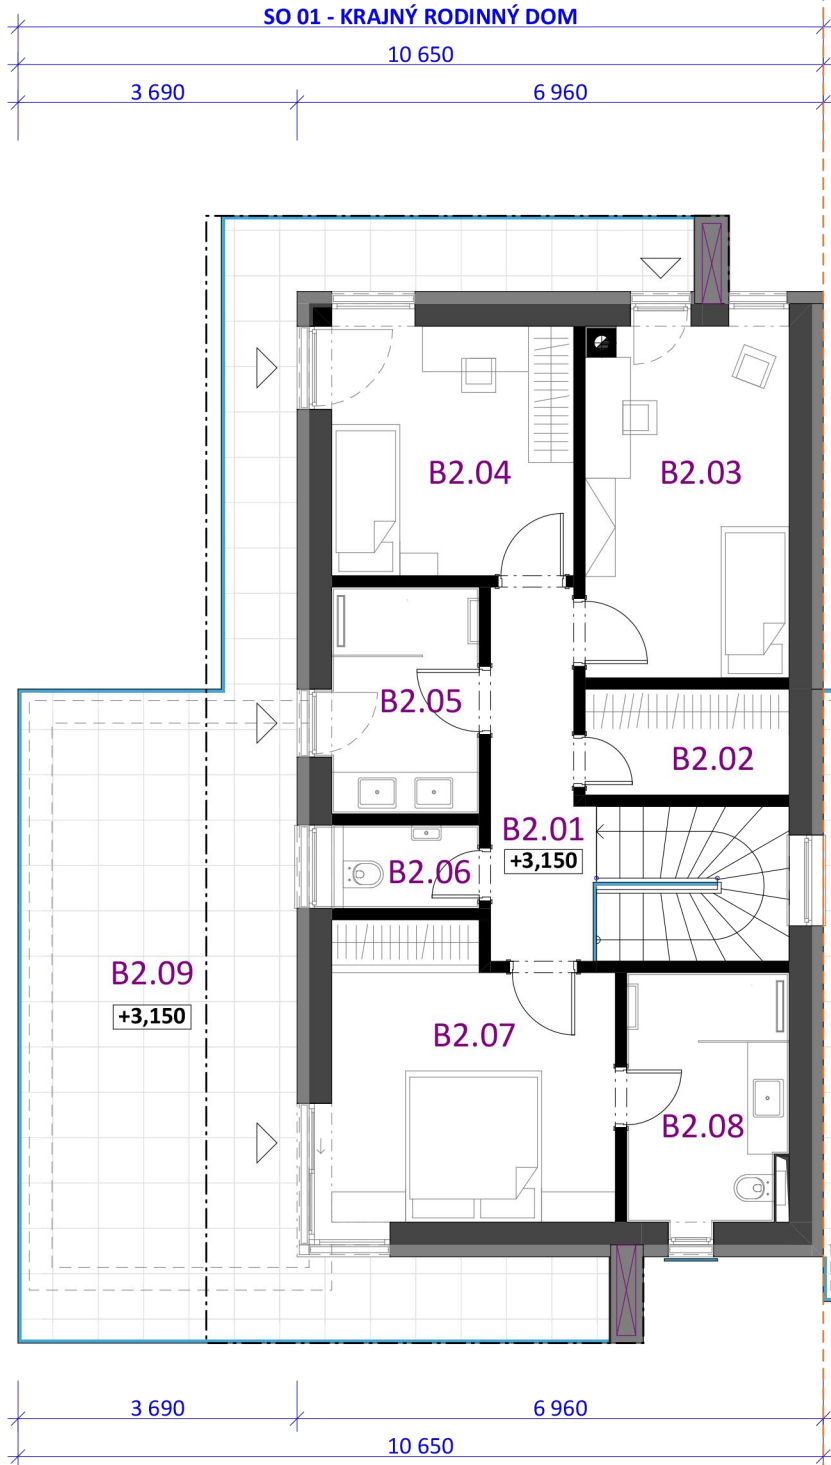

Alternatíva m.č. B2.08 :

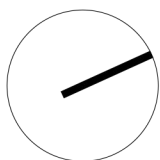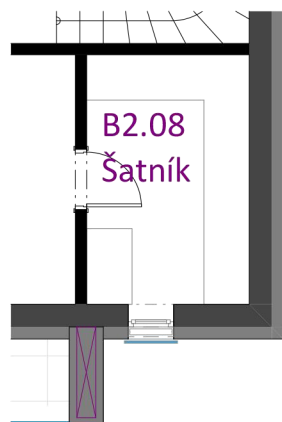

▼ +7,109


▼ +3,150

▼ 0,000


2 600

2 670


2 600

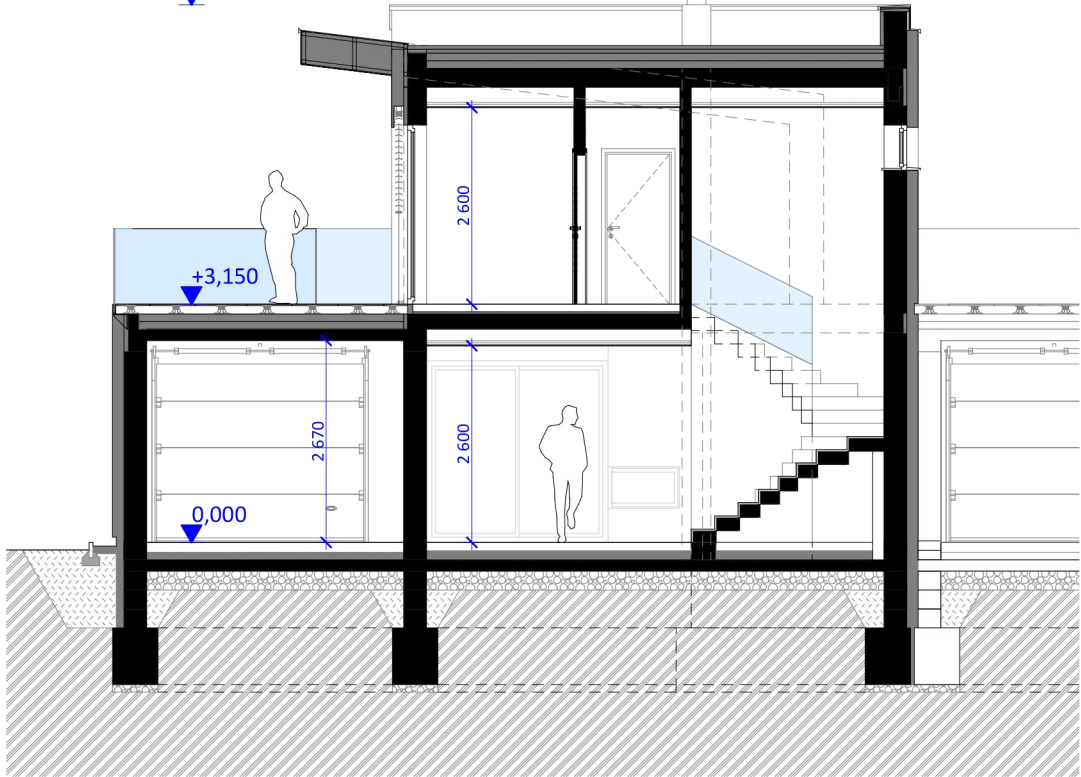


Rez AA - RODINNÝ DOM - TYP B - SO 01 - krajný

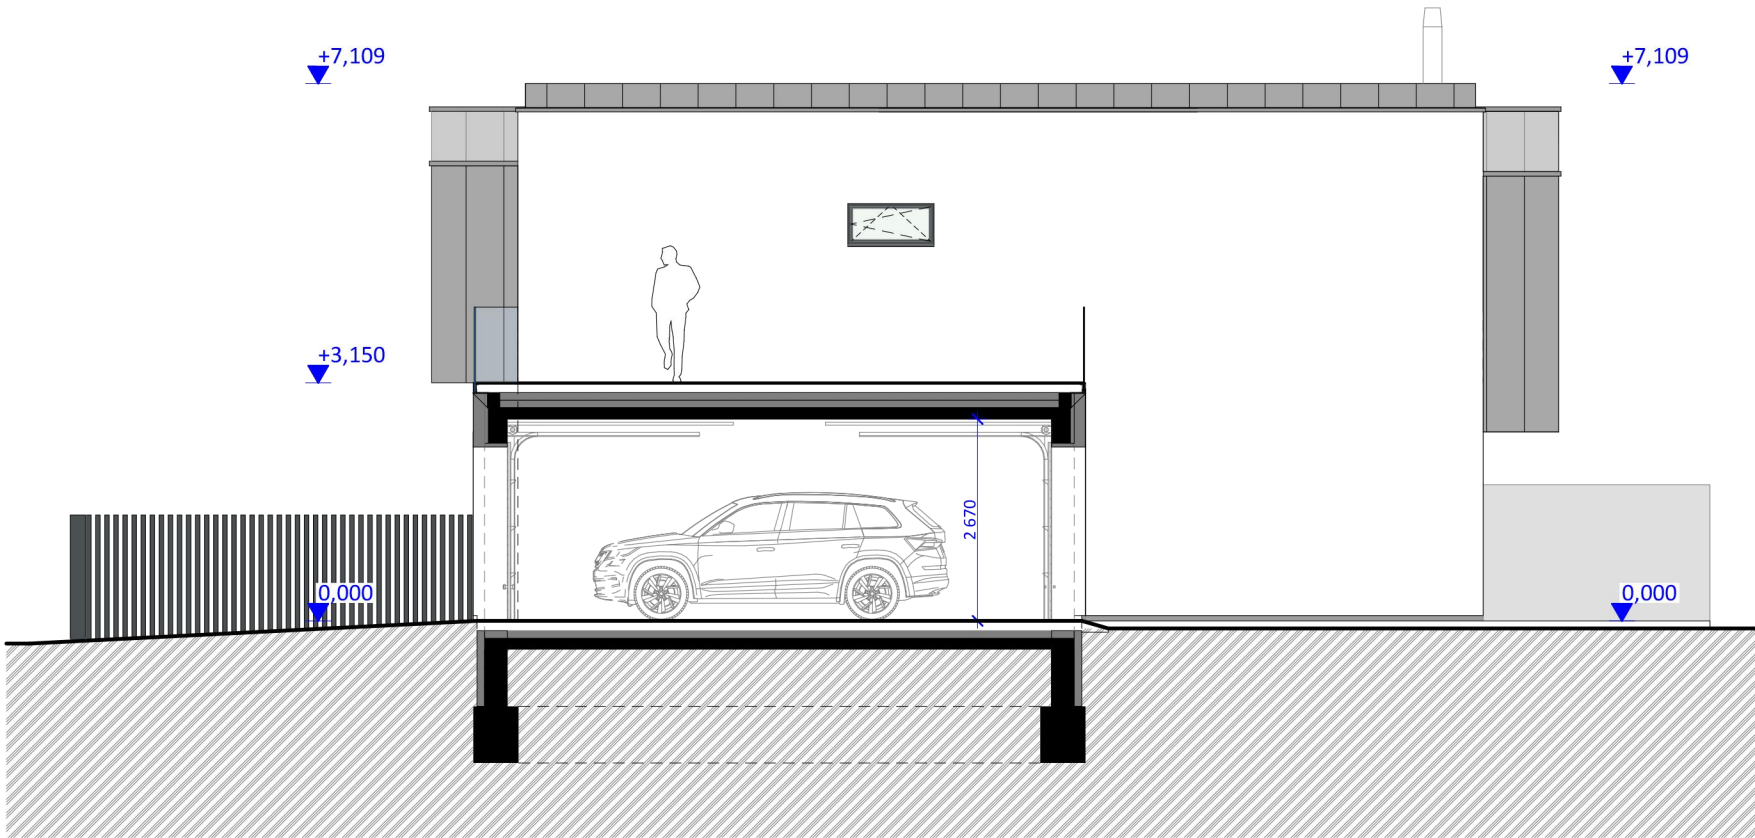

Severovýchodný pohľad - RODINNÝ DOM - TYP B

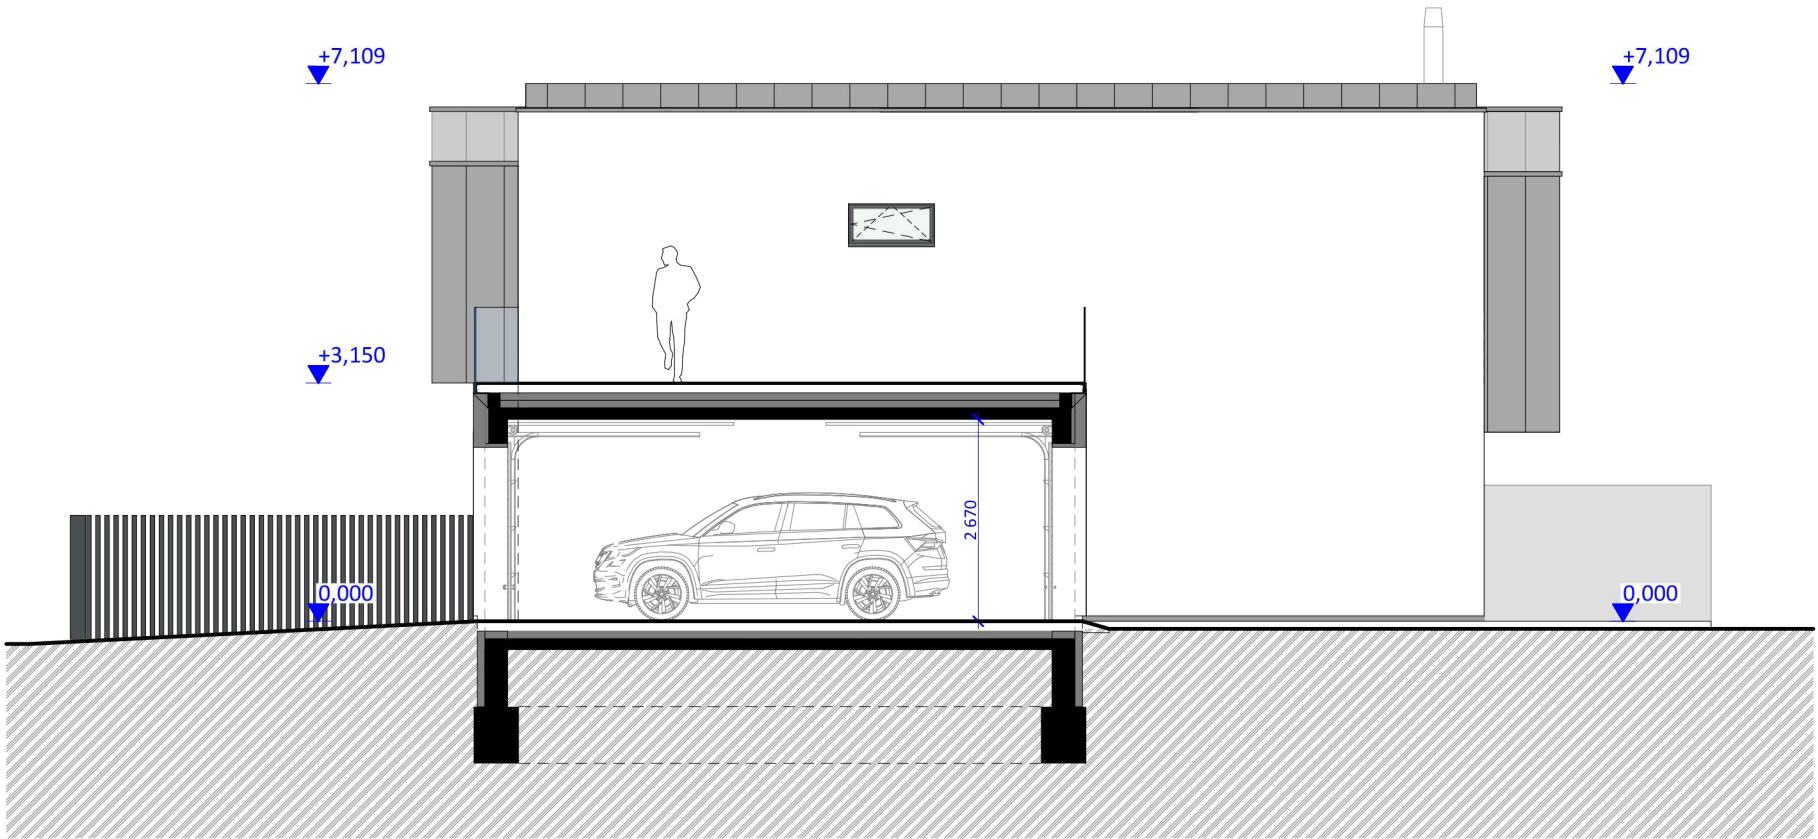

Severovýchodný pohľad - RODINNÝ DOM - TYP B

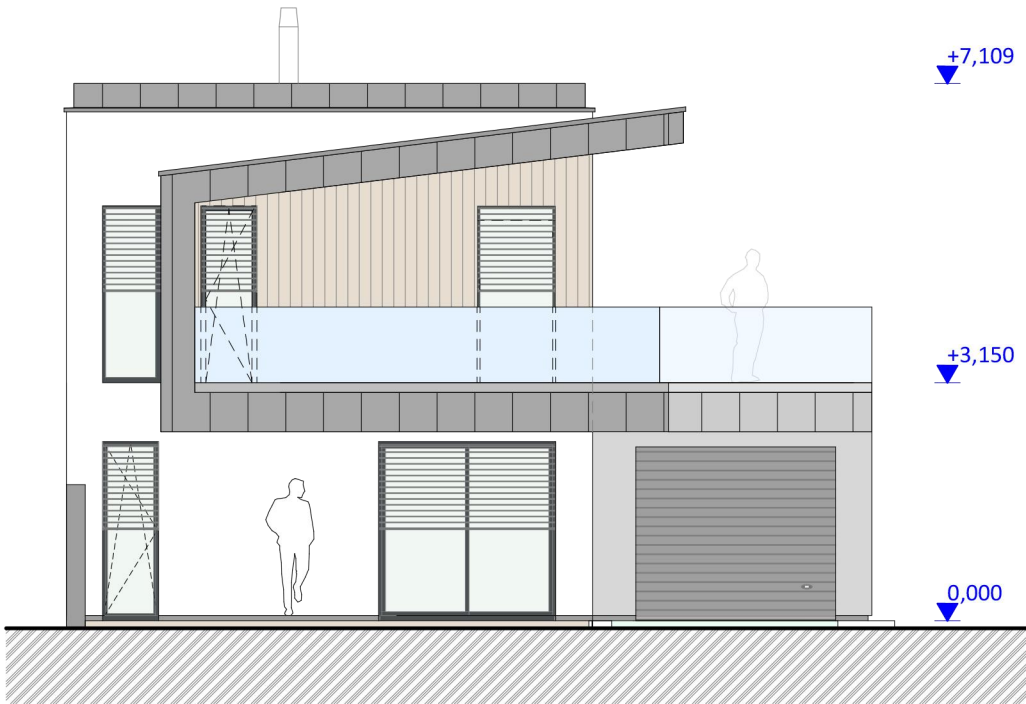


Severozápadný pohľad - RODINNÝ DOM - TYP B


+7,109

+3,150

0,000

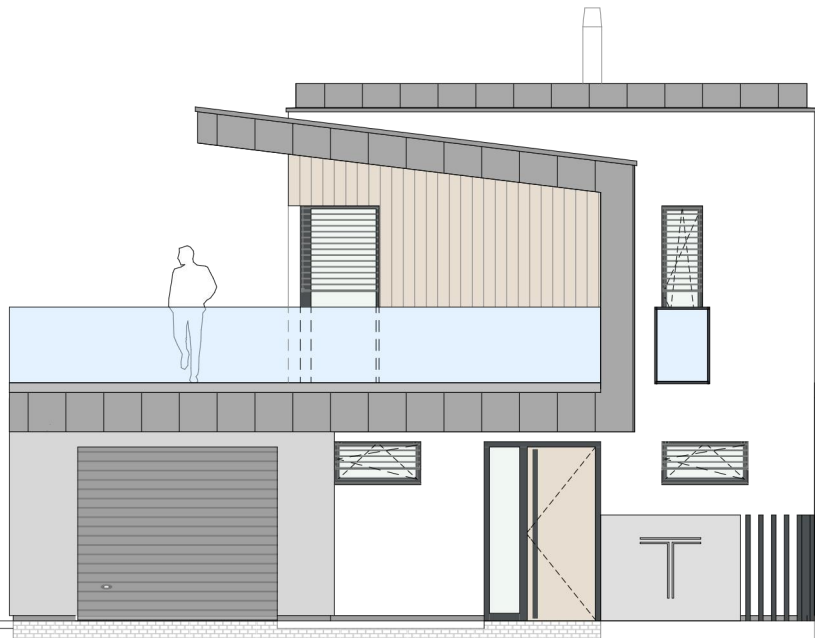

Juhovýchodný pohľad - RODINNÝ DOM - TYP B

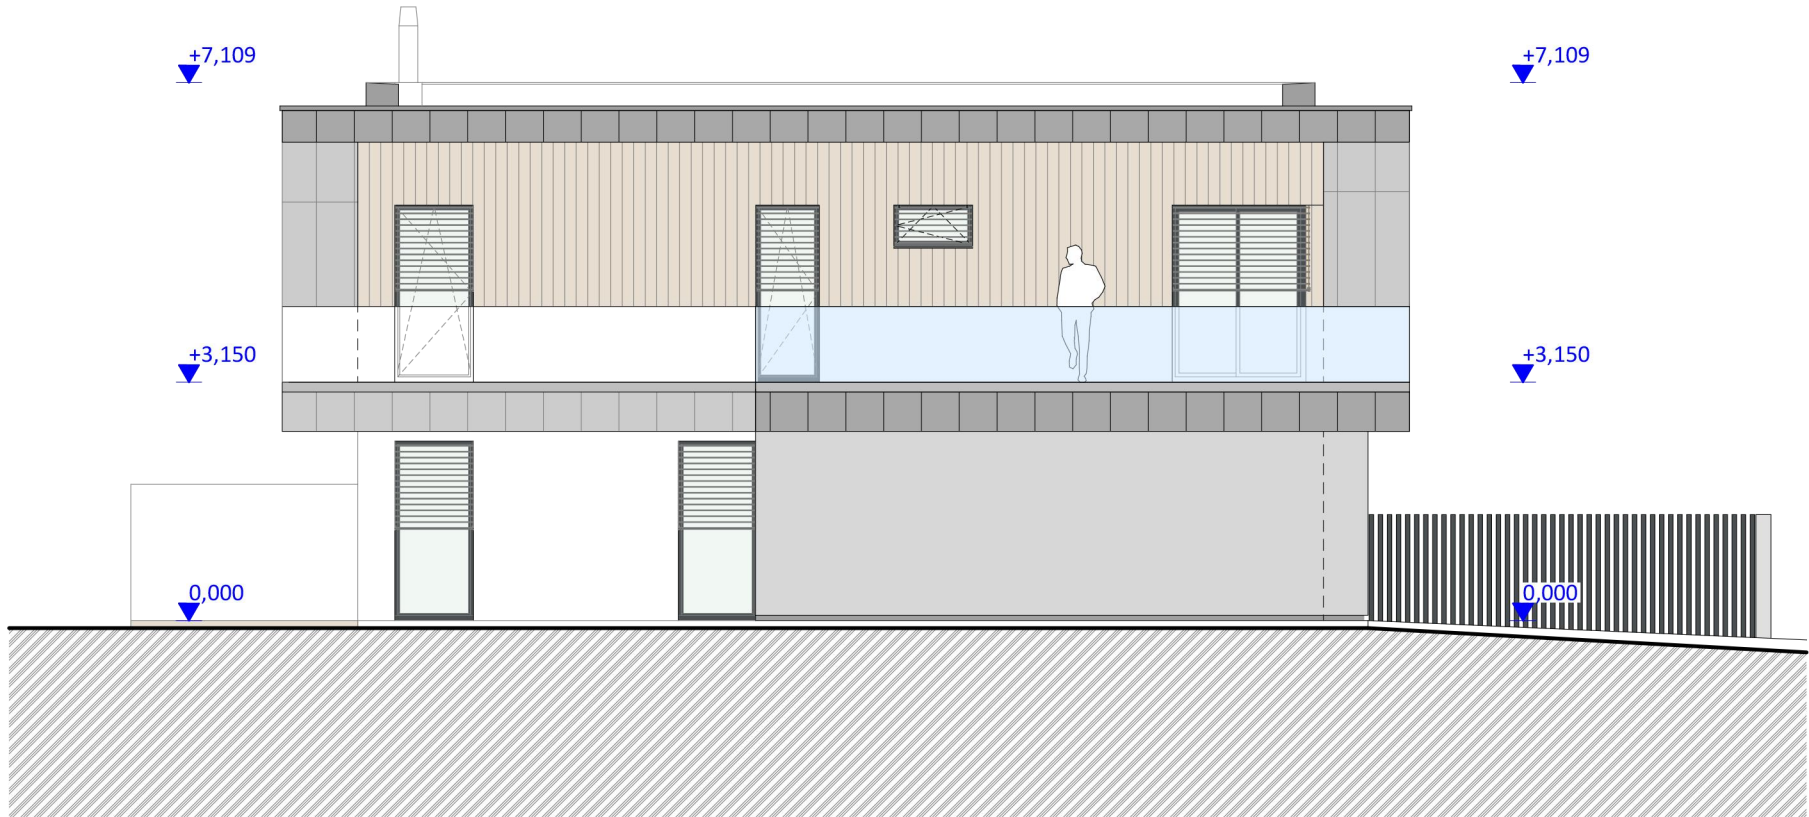

Juhozápadný pohľad - RODINNÝ DOM - TYP B